PLANTA PRIMER PISO

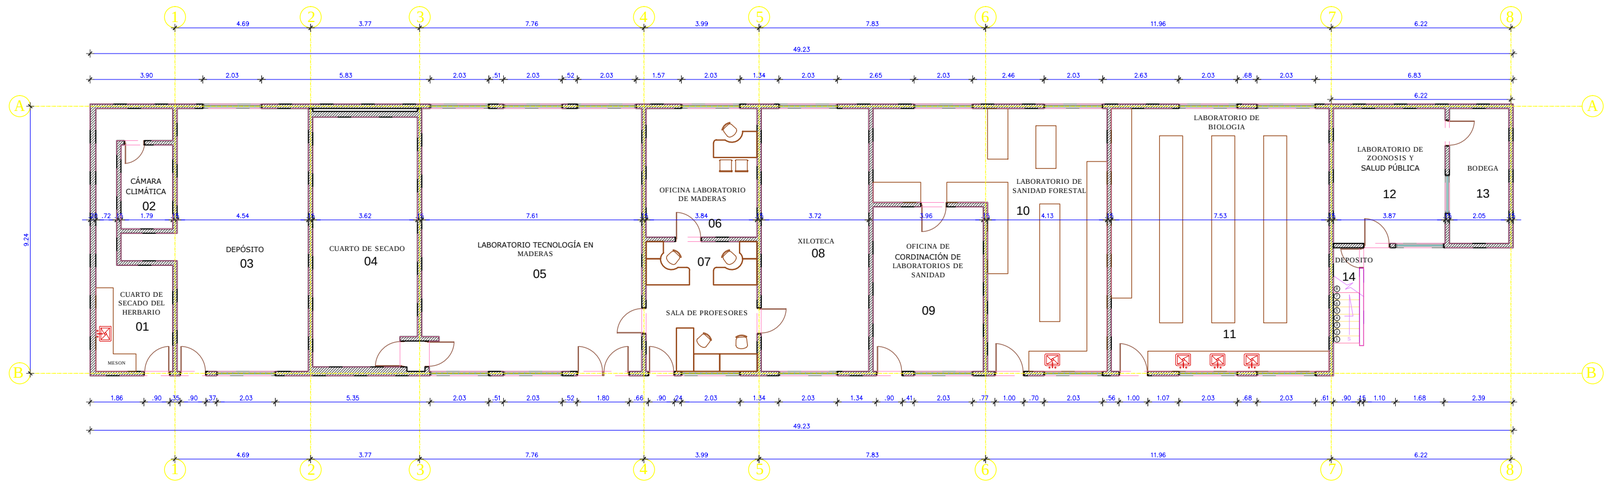

Archivo:
A-PP-FMVI0101-002.dwg

Universidad Distrital Francisco José de Caldas

Facultad de Medio Ambiente y Recursos Naturales

Sede Vivero

Edificio Laboratorios de Biología

DEPENDENCIA RESPONSABLE

Oficina Asesora de Planeación y Control - Grupo de Desarrollo Físico

ELABORÓ

Grupo de Desarrollo Físico

DESCRIPCIÓN

Producto de Información Geográfica - Escala Arquitectónica - Implementación Etapa 1: "Conformación Base Geográfica" Sistema de Información Geográfica Universidad Distrital Francisco José de Caldas - GIS-UD

OBSERVACIONES

Cualquier modificación debe ser aprobada por la Oficina Asesora de Planeación y Control.

CONTENIDO

PLANTA PRIMER PISO
ID: FMVI0101

FECHA DE GENERACIÓN 14-05-2016	
FECHA ACTUALIZACIÓN 29-01-2016	
ESCALA 1:150	**CÓDIGO** A-PP-FMVI0101-002
PLANO Nº 1/2	**VERSION** 002

Archivo:

A-PP-FMVI0101-002.dwg