


PLANTA MEZZANINE

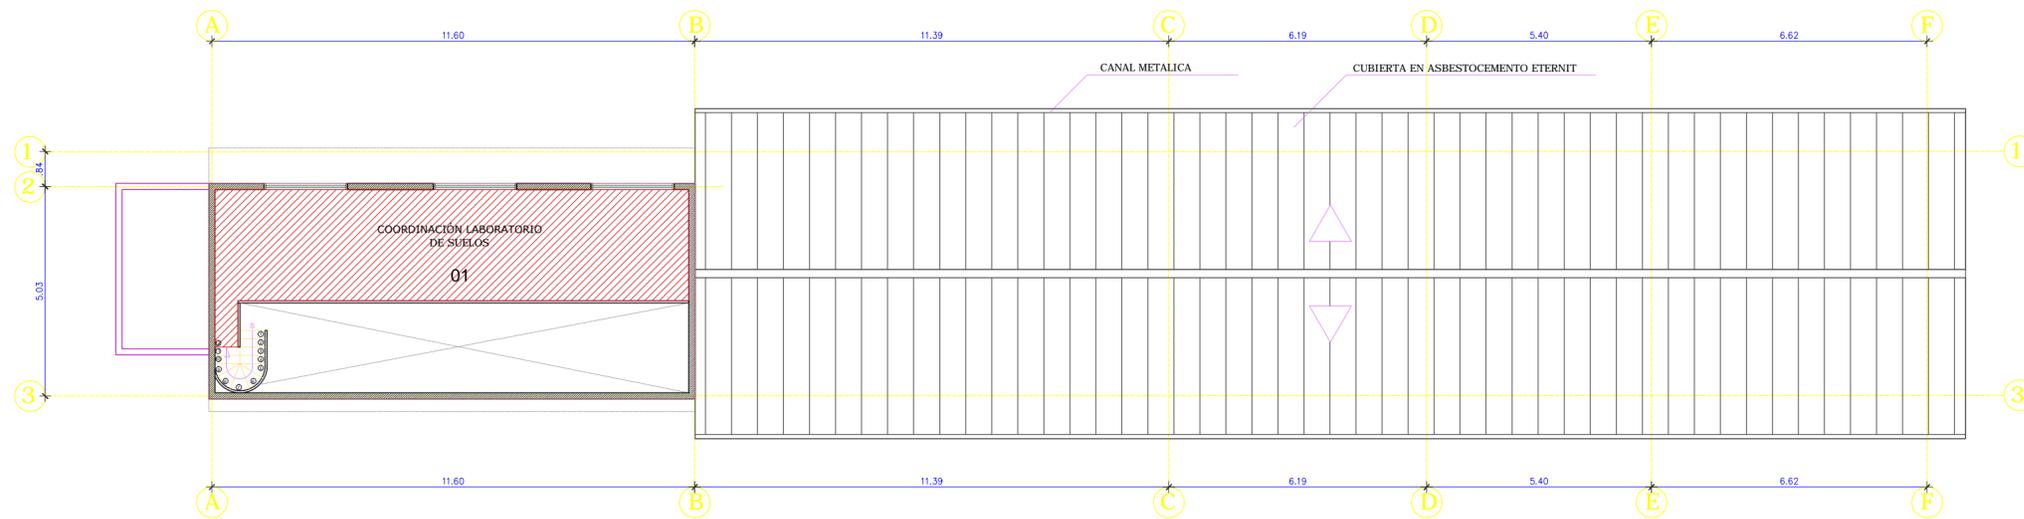

Archivo:
A-PP-FMV102ME-002.dwg



**Universidad Distrital
Francisco José de Caldas**

**Facultad de Medio Ambiente y
Recursos Naturales**

Sede Vivero

Edificio Laboratorios de Biología

DEPENDENCIA RESPONSABLE

Oficina Asesora de Planeación y Control -
Grupo de Desarrollo Físico

ELABORÓ

Grupo de Desarrollo Físico

DESCRIPCIÓN

Producto de Información Geográfica -
Escala Arquitectónica - Implementación
Etapa 1: "Conformación Base Geográfica"
Sistema de Información Geográfica
Universidad Distrital Francisco José de
Caldas - GIS-UD

OBSERVACIONES

Cualquier modificación debe ser
aprobada por la Oficina Asesora de
Planeación y Control.

CONTENIDO

PLANTA MEZZANINE
ID: FMV102ME

FECHA DE GENERACIÓN 14-05-2016
FECHA ACTUALIZACIÓN 29-01-2016

ESCALA	CÓDIGO
1:120	A-PP-FMV102ME-002
PLANO N°	VERSION
1/2	002

Archivo:
A-PP-FMV102ME-002.dwg