# PLANTA SEGUNDO PISO

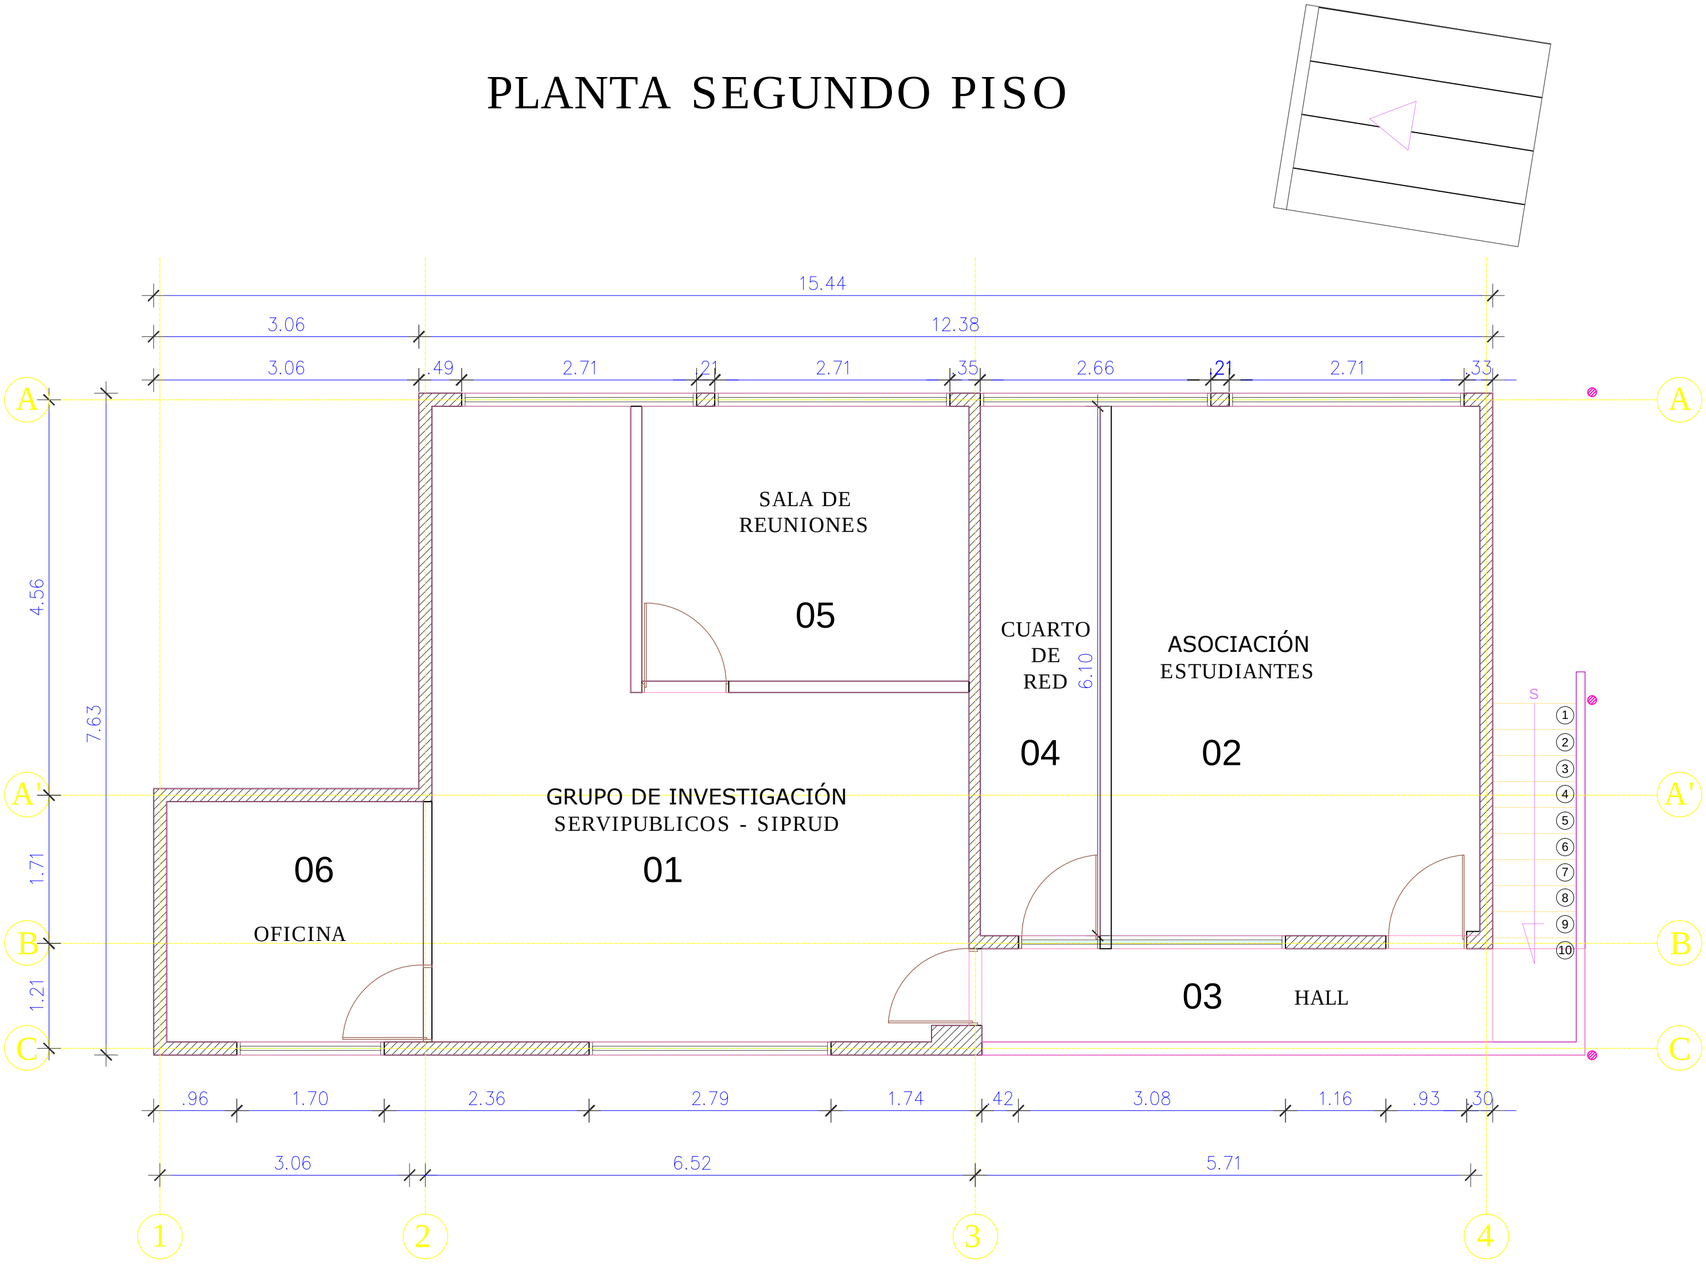


Archivo: A-PP-FMVI0302-002.dwg

**Universidad Distrital Francisco José de Caldas**

**Facultad de Medio Ambiente y Recursos Naturales**

**Sede Vivero**

**Edificio Laboratorios de Biología**

**DEPENDENCIA RESPONSABLE**

Oficina Asesora de Planeación y Control - Grupo de Desarrollo Físico

**ELABORÓ**

Grupo de Desarrollo Físico

**DESCRIPCIÓN**

Producto de Información Geográfica - Escala Arquitectónica - Implementación Etapa 1: "Conformación Base Geográfica" Sistema de Información Geográfica Universidad Distrital Francisco José de Caldas - GIS-UD

**OBSERVACIONES**

Cualquier modificación debe ser aprobada por la Oficina Asesora de Planeación y Control.

**CONTENIDO**

PLANTA SEGUNDO PISO
ID: FMVI0302

| | |
|---|---|
| FECHA DE GENERACIÓN 14-05-2016 | |
| FECHA ACTUALIZACIÓN 29-01-2016 | |
| ESCALA 1:50 | CÓDIGO A-PP-FMVI0101-001 |
| PLANO Nº 2/2 | VERSION 002 |

Archivo: A-PP-FMVI0302-002.dwg