


PLANTA PRIMER PISO

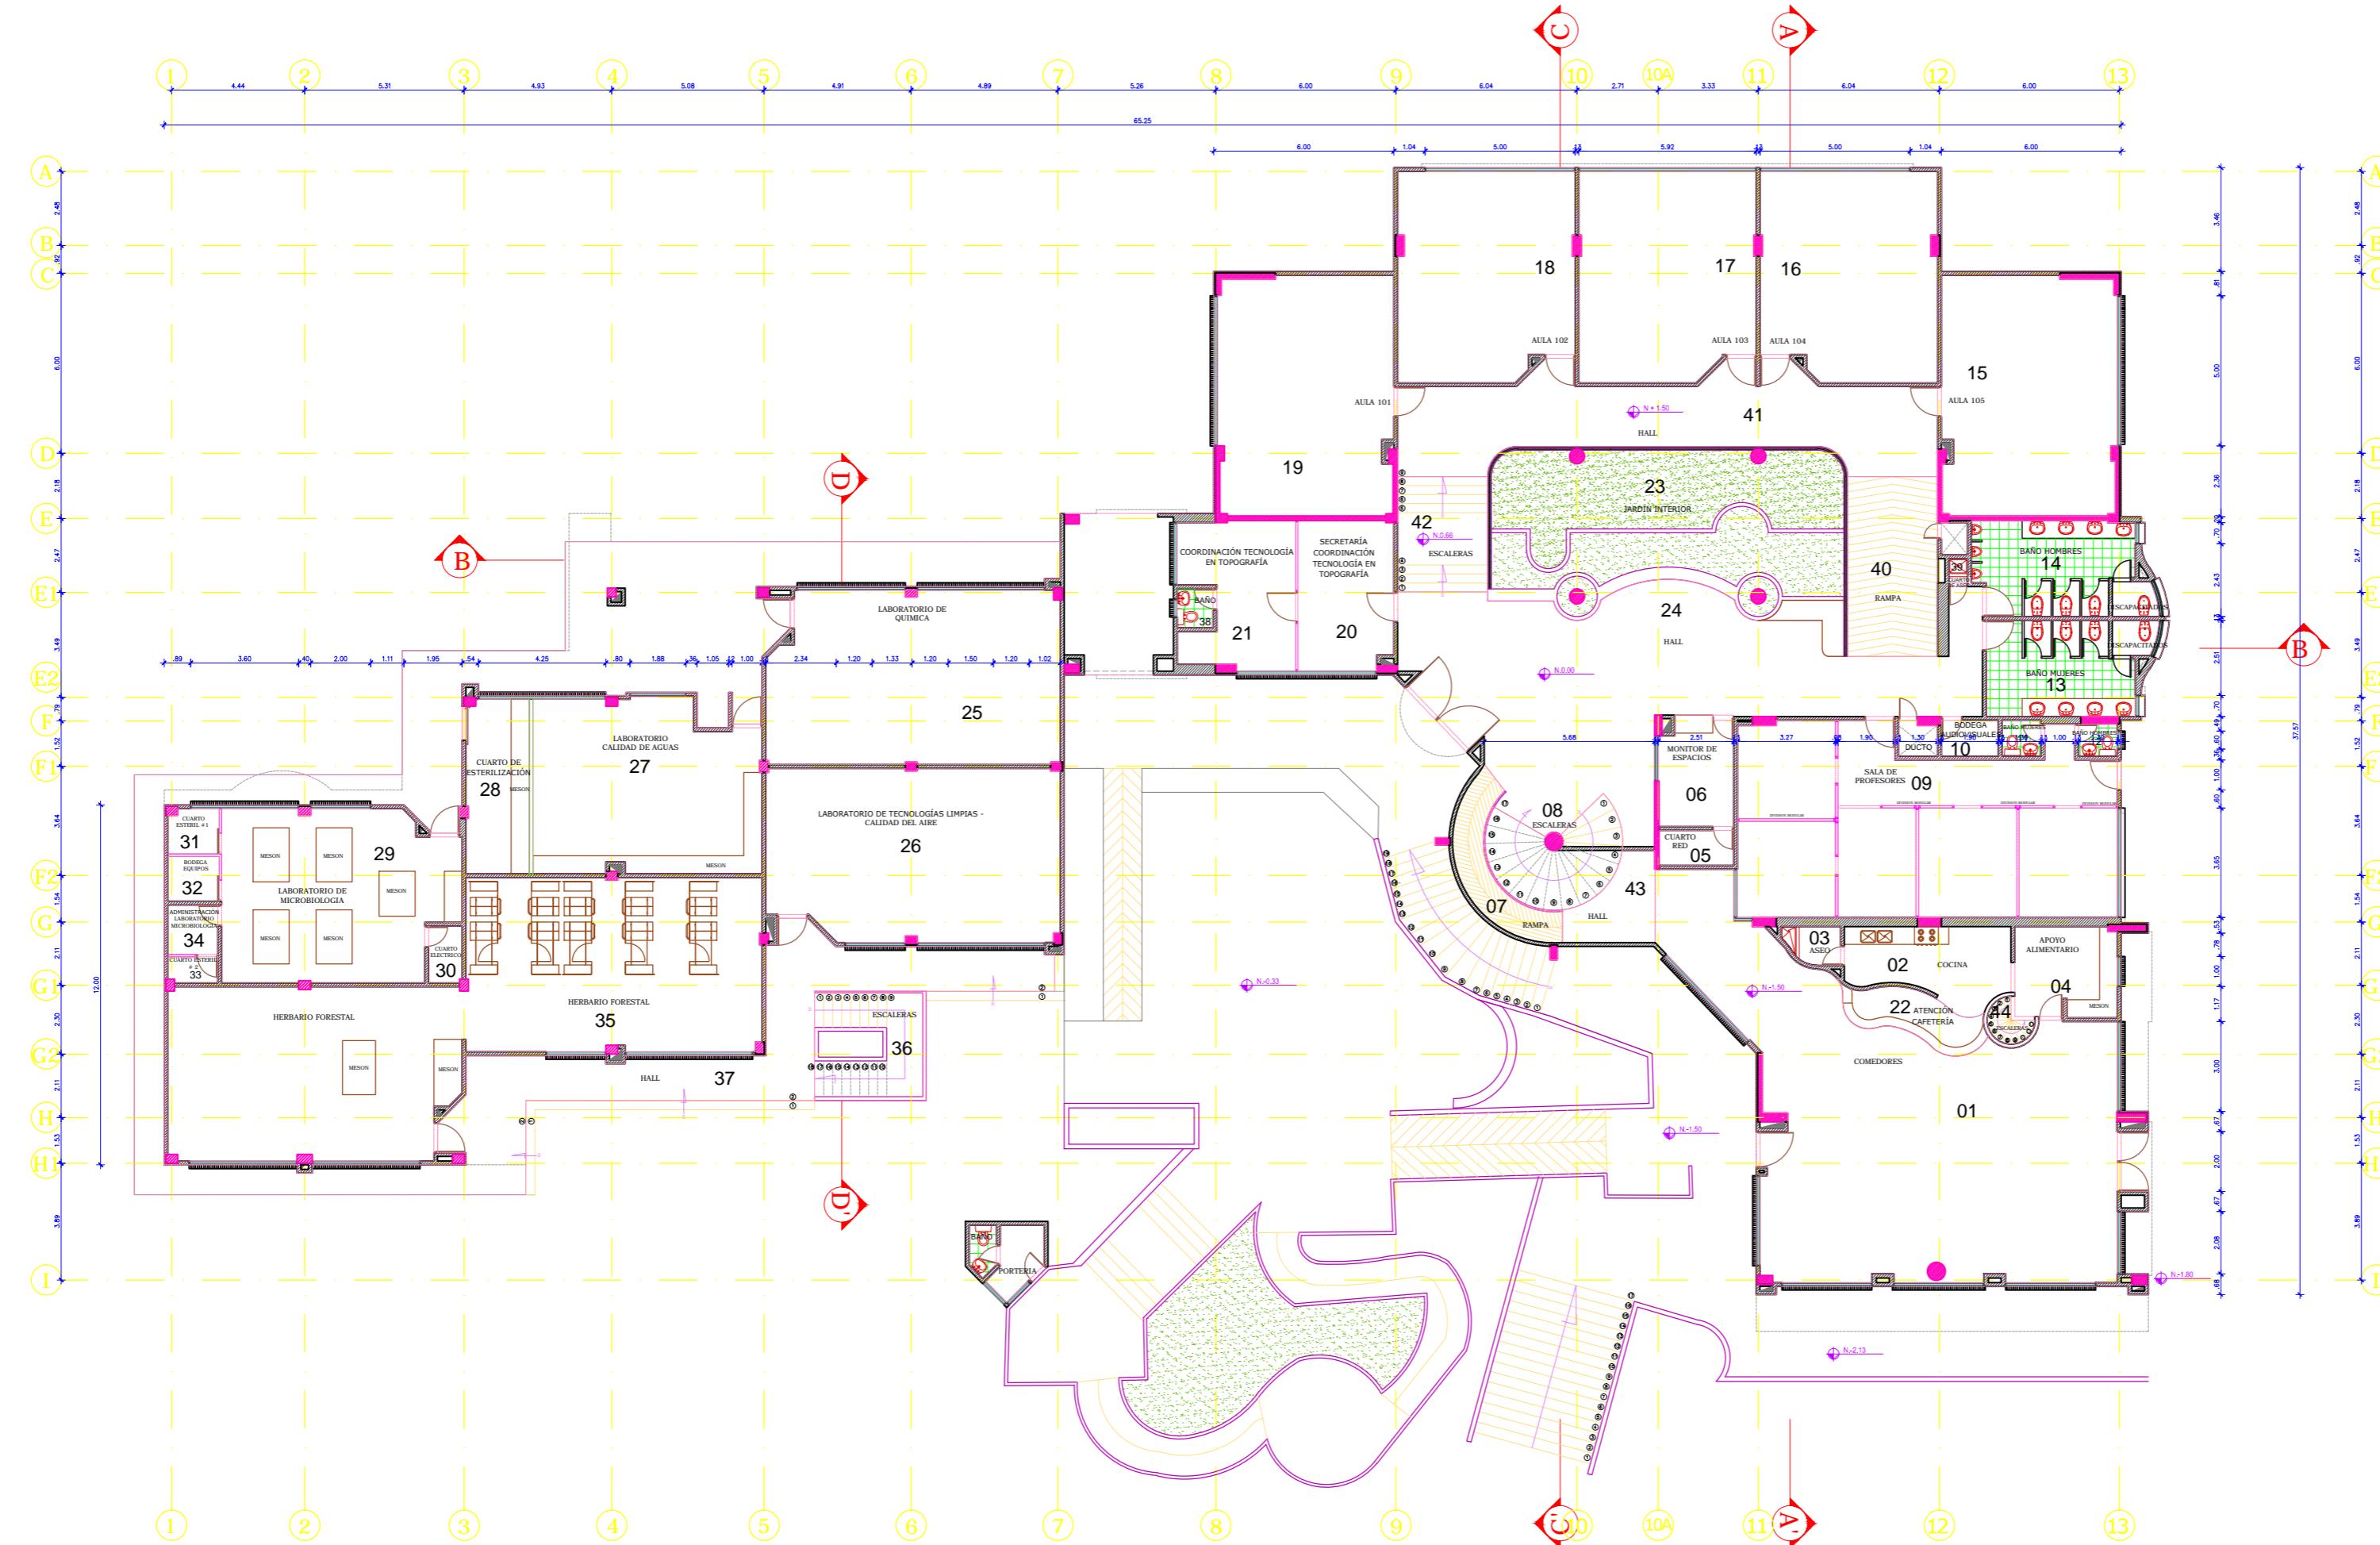

**Facultad de Medio Ambiente y
Recursos Naturales**

DEPENDENCIA RESPONSABLE
Oficina Asesora de Planeación y Control -
Grupo de Desarrollo Físico

ELABORÓ
Grupo de Desarrollo Físico

DESCRIPCIÓN
Producto de Información Geográfica -
Escala Arquitectónica - Implementación
Etapa 1: "Conformación Base Geográfica"
Sistema de Información Geográfica
Universidad Distrital Francisco José de
Caldas - GIS-UJD

OBSERVACIONES

CONTENIDO

PLANTA PRIMER PISO
ID: FMVI0501

FECHA DE GENERACIÓN 14-05-2016
FECHA ACTUALIZACIÓN 29-01-2016

ESCALA	CÓDIGO
1:200	A-PP-FMVI0501-001
PLANO N°	VERSION
1/6	001

Archivo:
A-PP-FMVI0501-001.dwg