PLANTA TERCER PISO

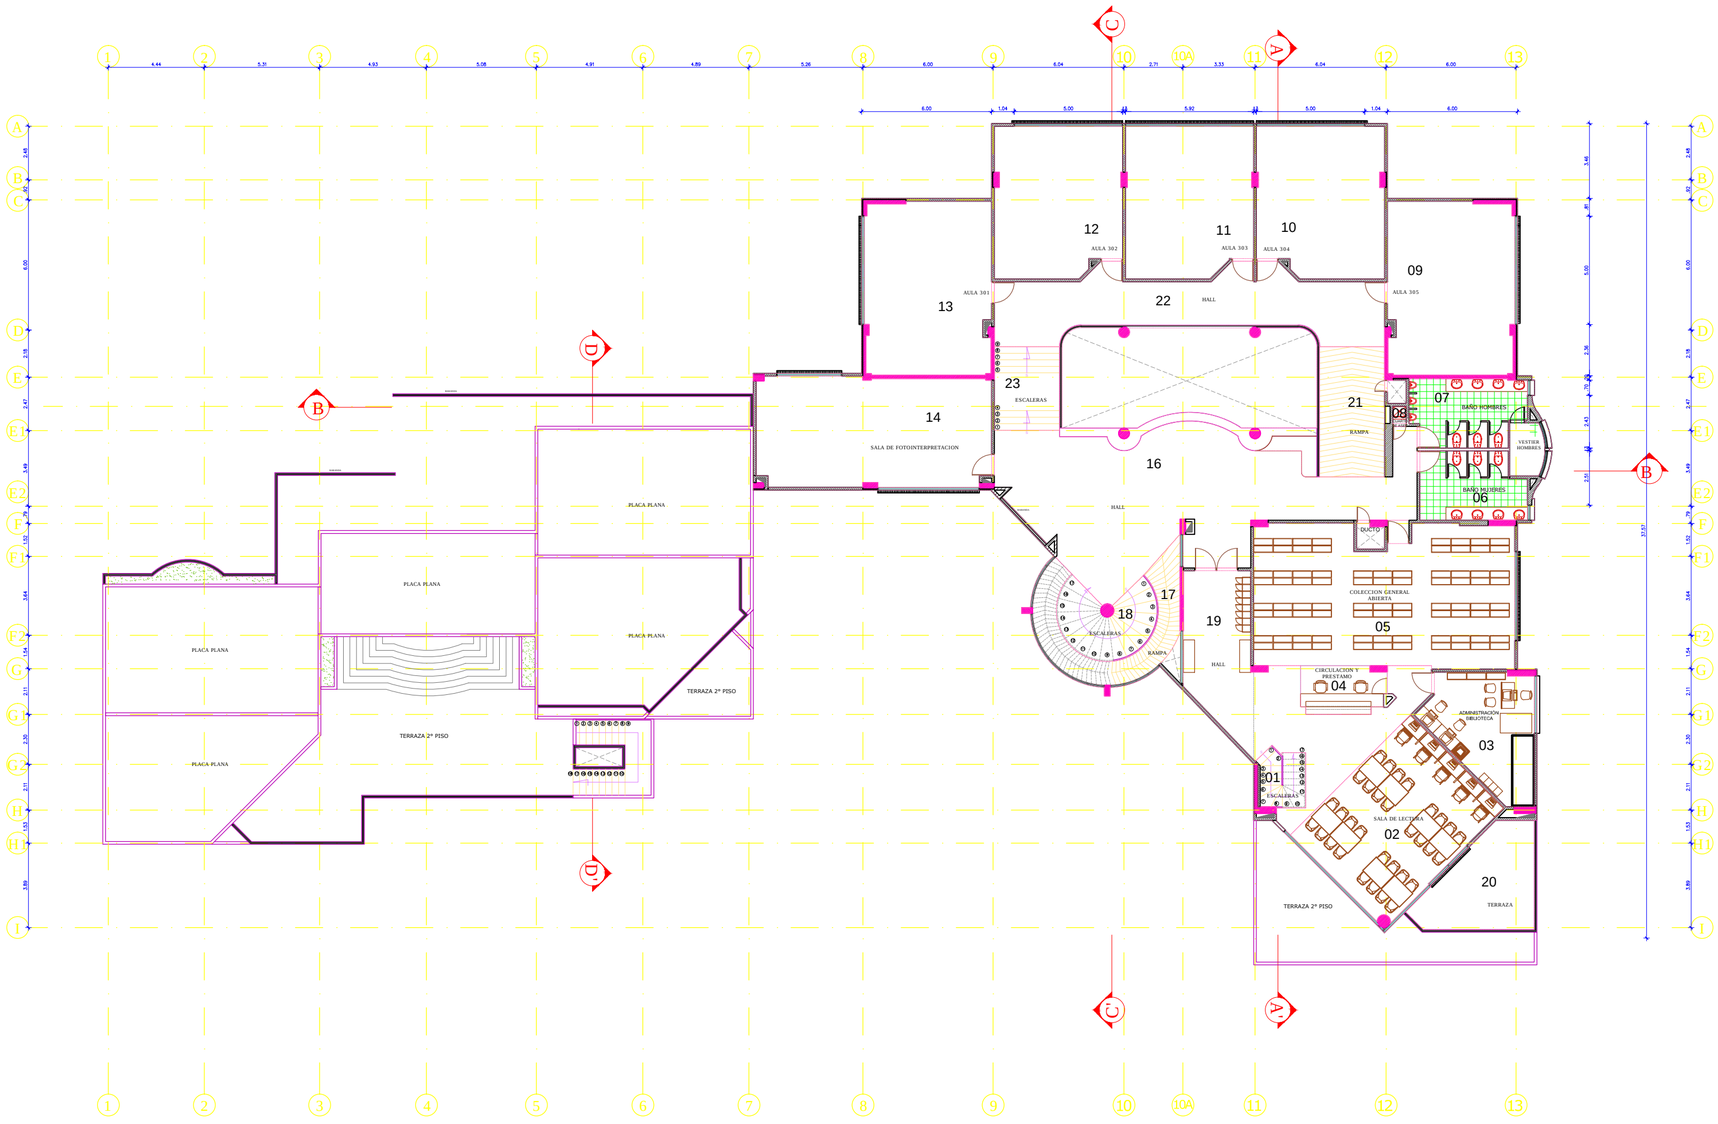

Archivo: A-PP-FMVI0503-001.dwg

Universidad Distrital Francisco José de Caldas

Facultad de Medio Ambiente y Recursos Naturales

Sede Vivero

Edificio Laboratorios de Biología

DEPENDENCIA RESPONSABLE

Oficina Asesora de Planeación y Control - Grupo de Desarrollo Físico

ELABORÓ

Grupo de Desarrollo Físico

DESCRIPCIÓN

Producto de Información Geográfica - Escala Arquitectónica - Implementación Etapa 1: "Conformación Base Geográfica" Sistema de Información Geográfica Universidad Distrital Francisco José de Caldas - GIS-UD

OBSERVACIONES

Cualquier modificación debe ser aprobada por la Oficina Asesora de Planeación y Control.

CONTENIDO

PLANTA TERCER PISO
ID: FMVI0503

FECHA DE GENERACIÓN	14-05-2016
FECHA ACTUALIZACIÓN	29-01-2016

ESCALA 1:200	**CÓDIGO** A-PP-FMVI0503-001
PLANO Nº 3/6	**VERSION** 001

Archivo: A-PP-FMVI0503-001.dwg