


# PLANTA QUINTO PISO

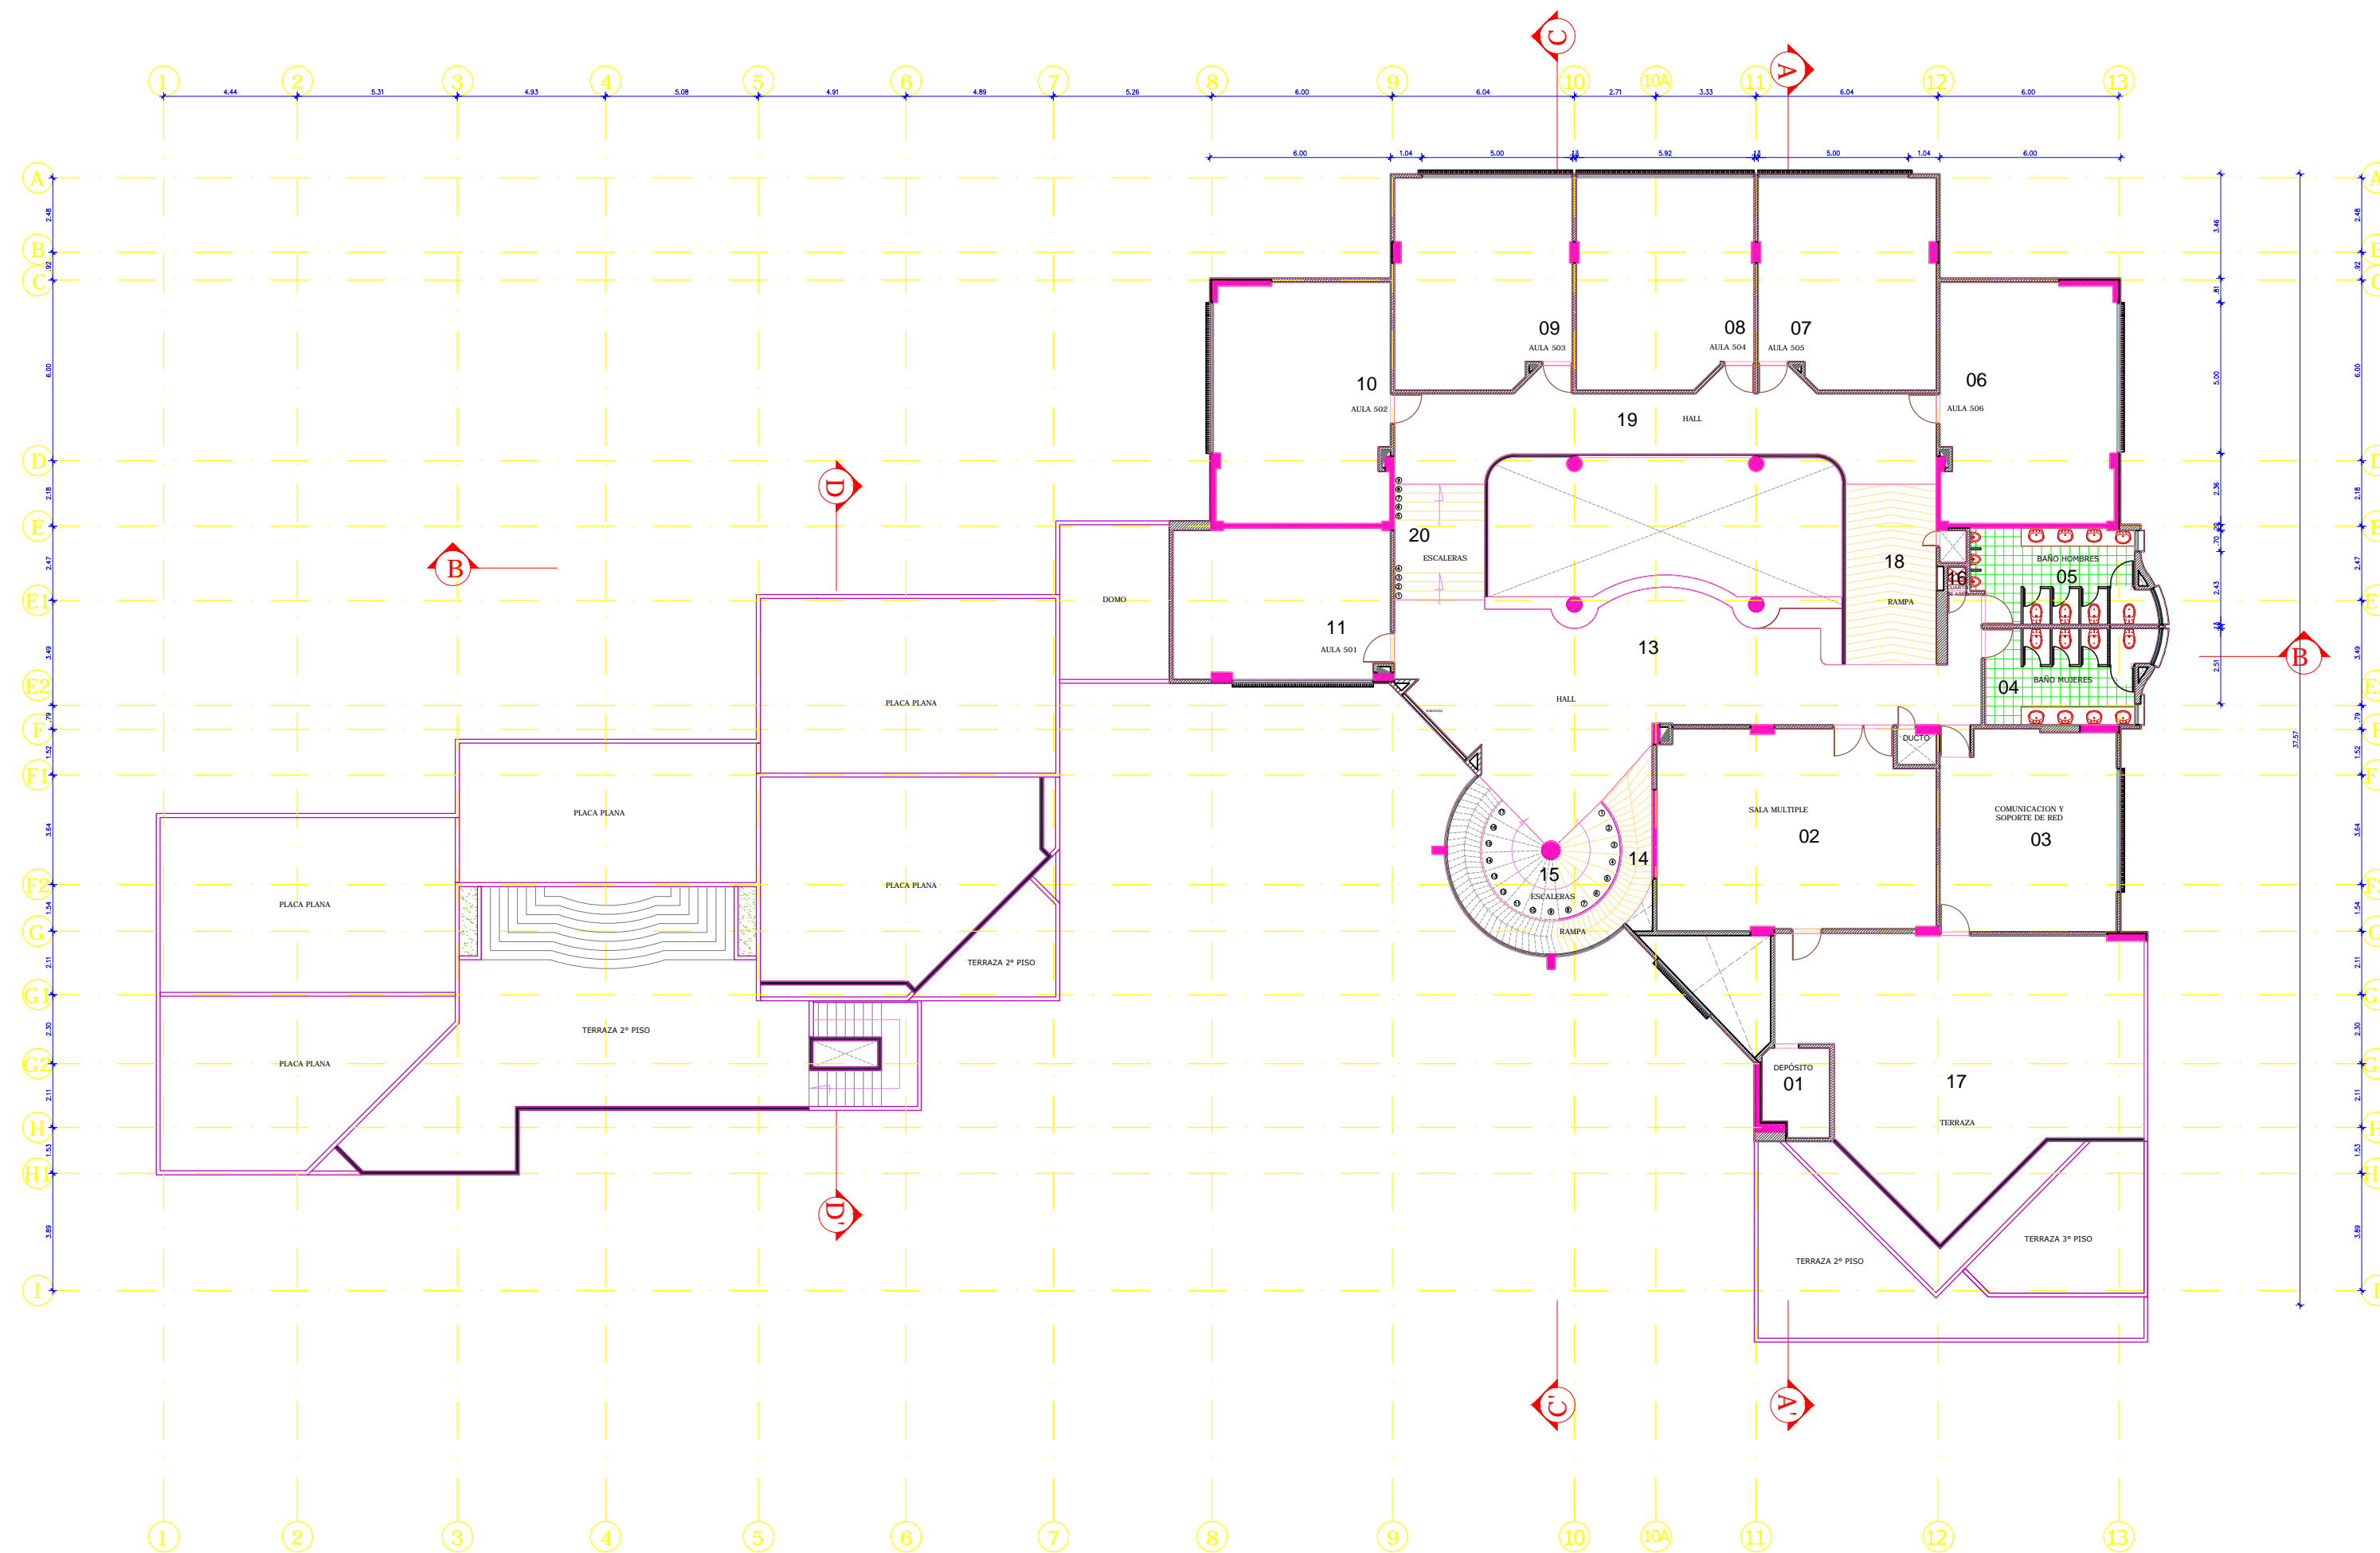

Archivo: A-PP-FMVI0505-001.dwg



Universidad Distrital  
Francisco José de Caldas

Facultad de Medio Ambiente y  
Recursos Naturales

Sede Vivero

Edificio Laboratorios de Biología

**DEPENDENCIA RESPONSABLE**

Oficina Asesora de Planeación y Control -  
Grupo de Desarrollo Físico

**ELABORÓ**

Grupo de Desarrollo Físico

**DESCRIPCIÓN**

Producto de Información Geográfica -  
Escala Arquitectónica - Implementación  
Etapa 1: "Conformación Base Geográfica"  
Sistema de Información Geográfica  
Universidad Distrital Francisco José de  
Caldas - GIS-UD

**OBSERVACIONES**

Cualquier modificación debe ser  
aprobada por la Oficina Asesora de  
Planeación y Control.

**CONTENIDO**

PLANTA QUINTO PISO  
ID: FMVI0505

FECHA DE GENERACIÓN 14-05-2016

FECHA ACTUALIZACIÓN 29-01-2016

ESCALA	CÓDIGO
1:200	A-PP-FMVI0505-001
PLANO N°	VERSION
5/6	001

Archivo:  
A-PP-FMVI0505-001.dwg