


PLANTA PRIMER PISO

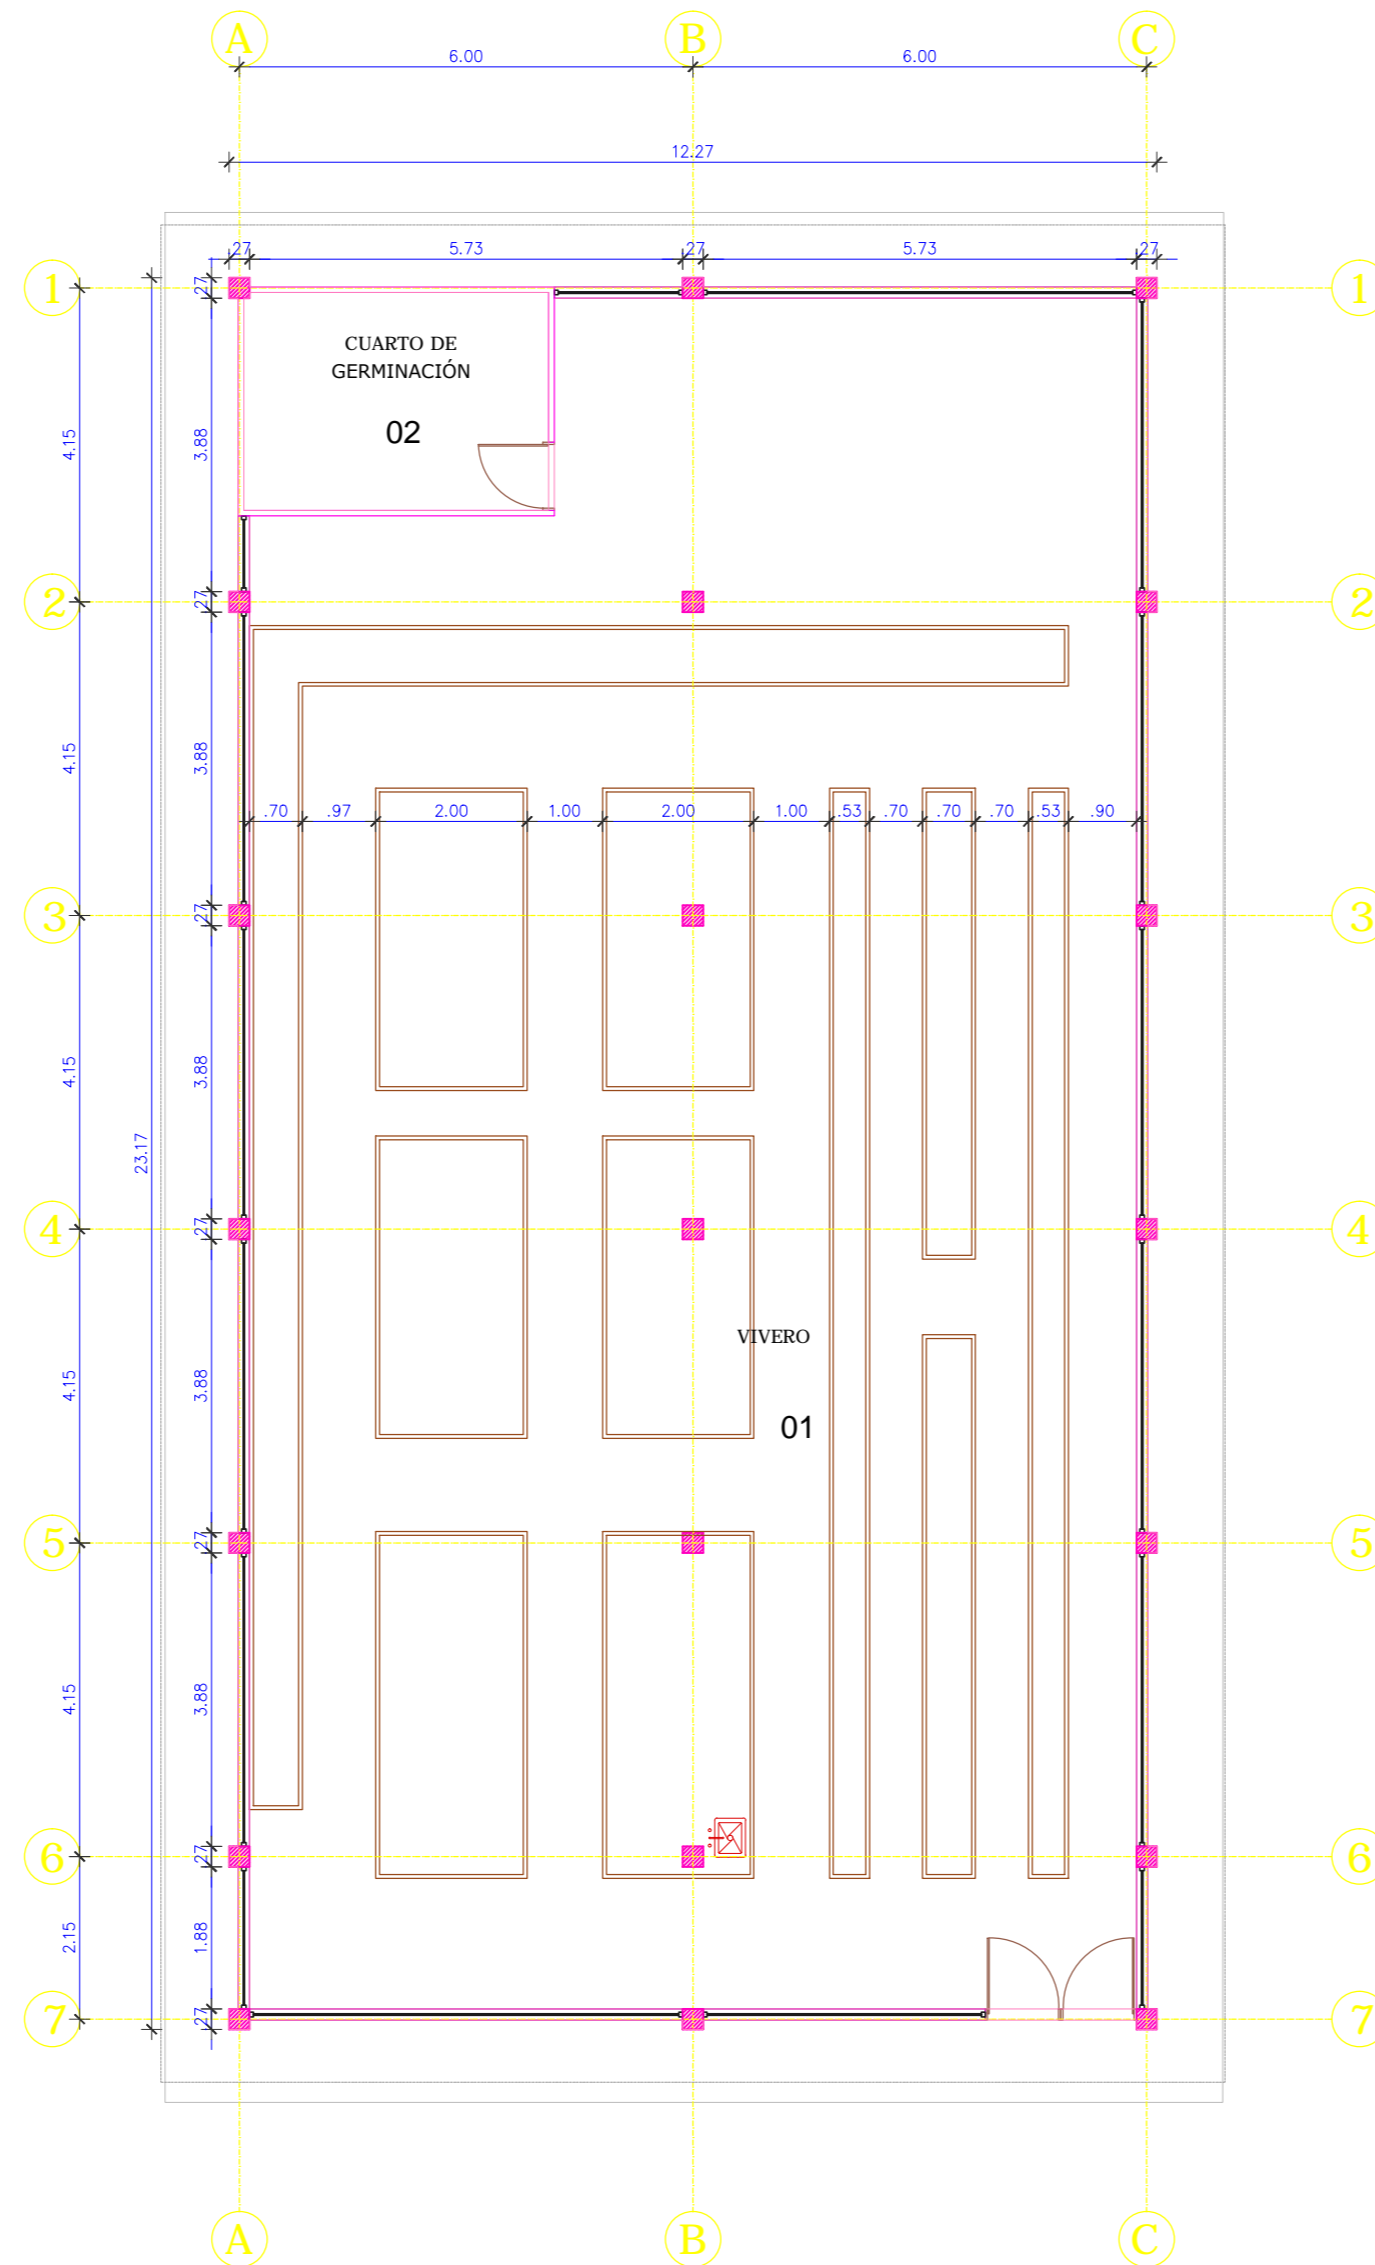

Archivo:
A-PP-FMVI0901-002.dwg



**Universidad Distrital
Francisco José de Caldas**

**Facultad de Medio Ambiente y
Recursos Naturales**

**Sede Vivero
Edificio Laboratorios de Biología**

DEPENDENCIA RESPONSABLE
Oficina Asesora de Planeación y Control -
Grupo de Desarrollo Físico

ELABORÓ
Grupo de Desarrollo Físico

DESCRIPCIÓN
Producto de Información Geográfica -
Escala Arquitectónica - Implementación
Etapa 1: "Conformación Base Geográfica"
Sistema de Información Geográfica
Universidad Distrital Francisco José de
Caldas - GIS-UD

OBSERVACIONES
Cualquier modificación debe ser
aprobada por la Oficina Asesora de
Planeación y Control.

CONTENIDO
PLANTA PRIMER PISO
ID: FMVI0901

FECHA DE GENERACIÓN 14-05-2016
FECHA ACTUALIZACIÓN 29-01-2016

ESCALA	CÓDIGO
1:100	A-PP-FMVI0901-002
PLANO N°	VERSION
1/1	002

Archivo:
A-PP-FMVI0901-002.dwg